


Quartiers faisant l'objet d'une convention de rénovation urbaine

prévues à l'article 10 de la loi n° 2003-710 du 1er août 2003 d'orientation et de programmation pour la ville et la rénovation urbaine.

Carte au 1/25 000

N° Convention : 333

Région : Ile-de-France
Département : Seine St Denis
Commune : Le Blanc-Mesnil
Convention : le Blanc Mesnil - Quartiers Nord
Quartiers : Cité Montillet, La voie verte, Casanova, 15 Arpens, Pont Yblon, Quartiers Nord

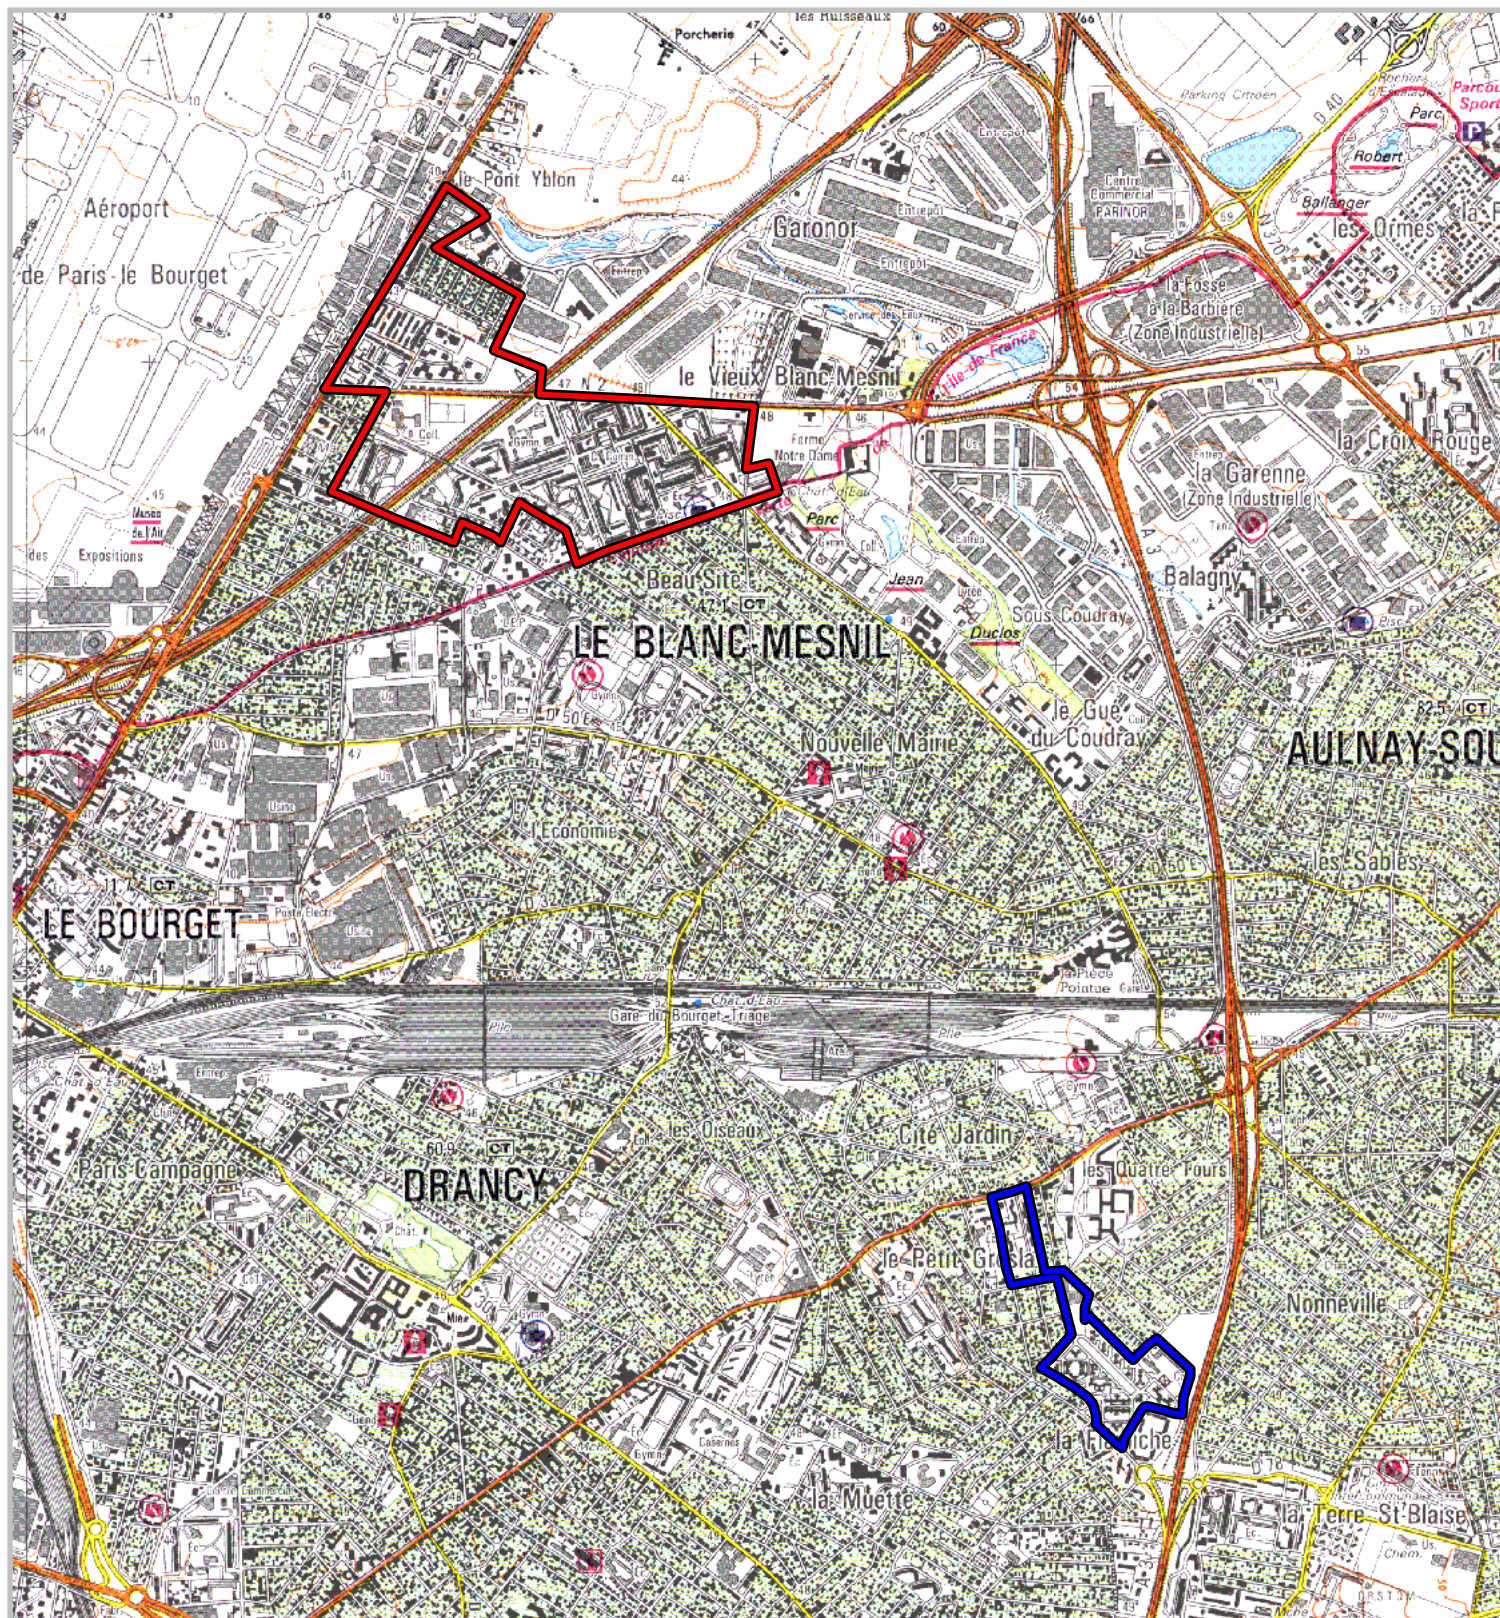

Les Zones Urbaines Sensibles (ZUS) faisant l'objet de la convention sont délimités par un trait de couleur rouge.
Les quartiers de dérogation au titre de l'article 6 de la loi n° 2003-710 du 1er août 2003 faisant l'objet de la convention sont délimités par un trait de couleur bleue.

500 m
1 cm correspond à 250 m