

**Quartiers faisant l'objet d'une convention de rénovation urbaine**

prévues à l'article 10 de la loi n° 2003-710 du 1er août 2003  
d'orientation et de programmation pour la ville  
et la rénovation urbaine.


**Carte au 1/25 000**

N° Convention : 293

Région : **Ile-de-France**  
Département : **Hauts-de-Seine**  
Commune : **Boulogne-Billancourt**

**Convention : Boulogne - Pont de Sèvres**

**Quartier : Pont de Sèvres**

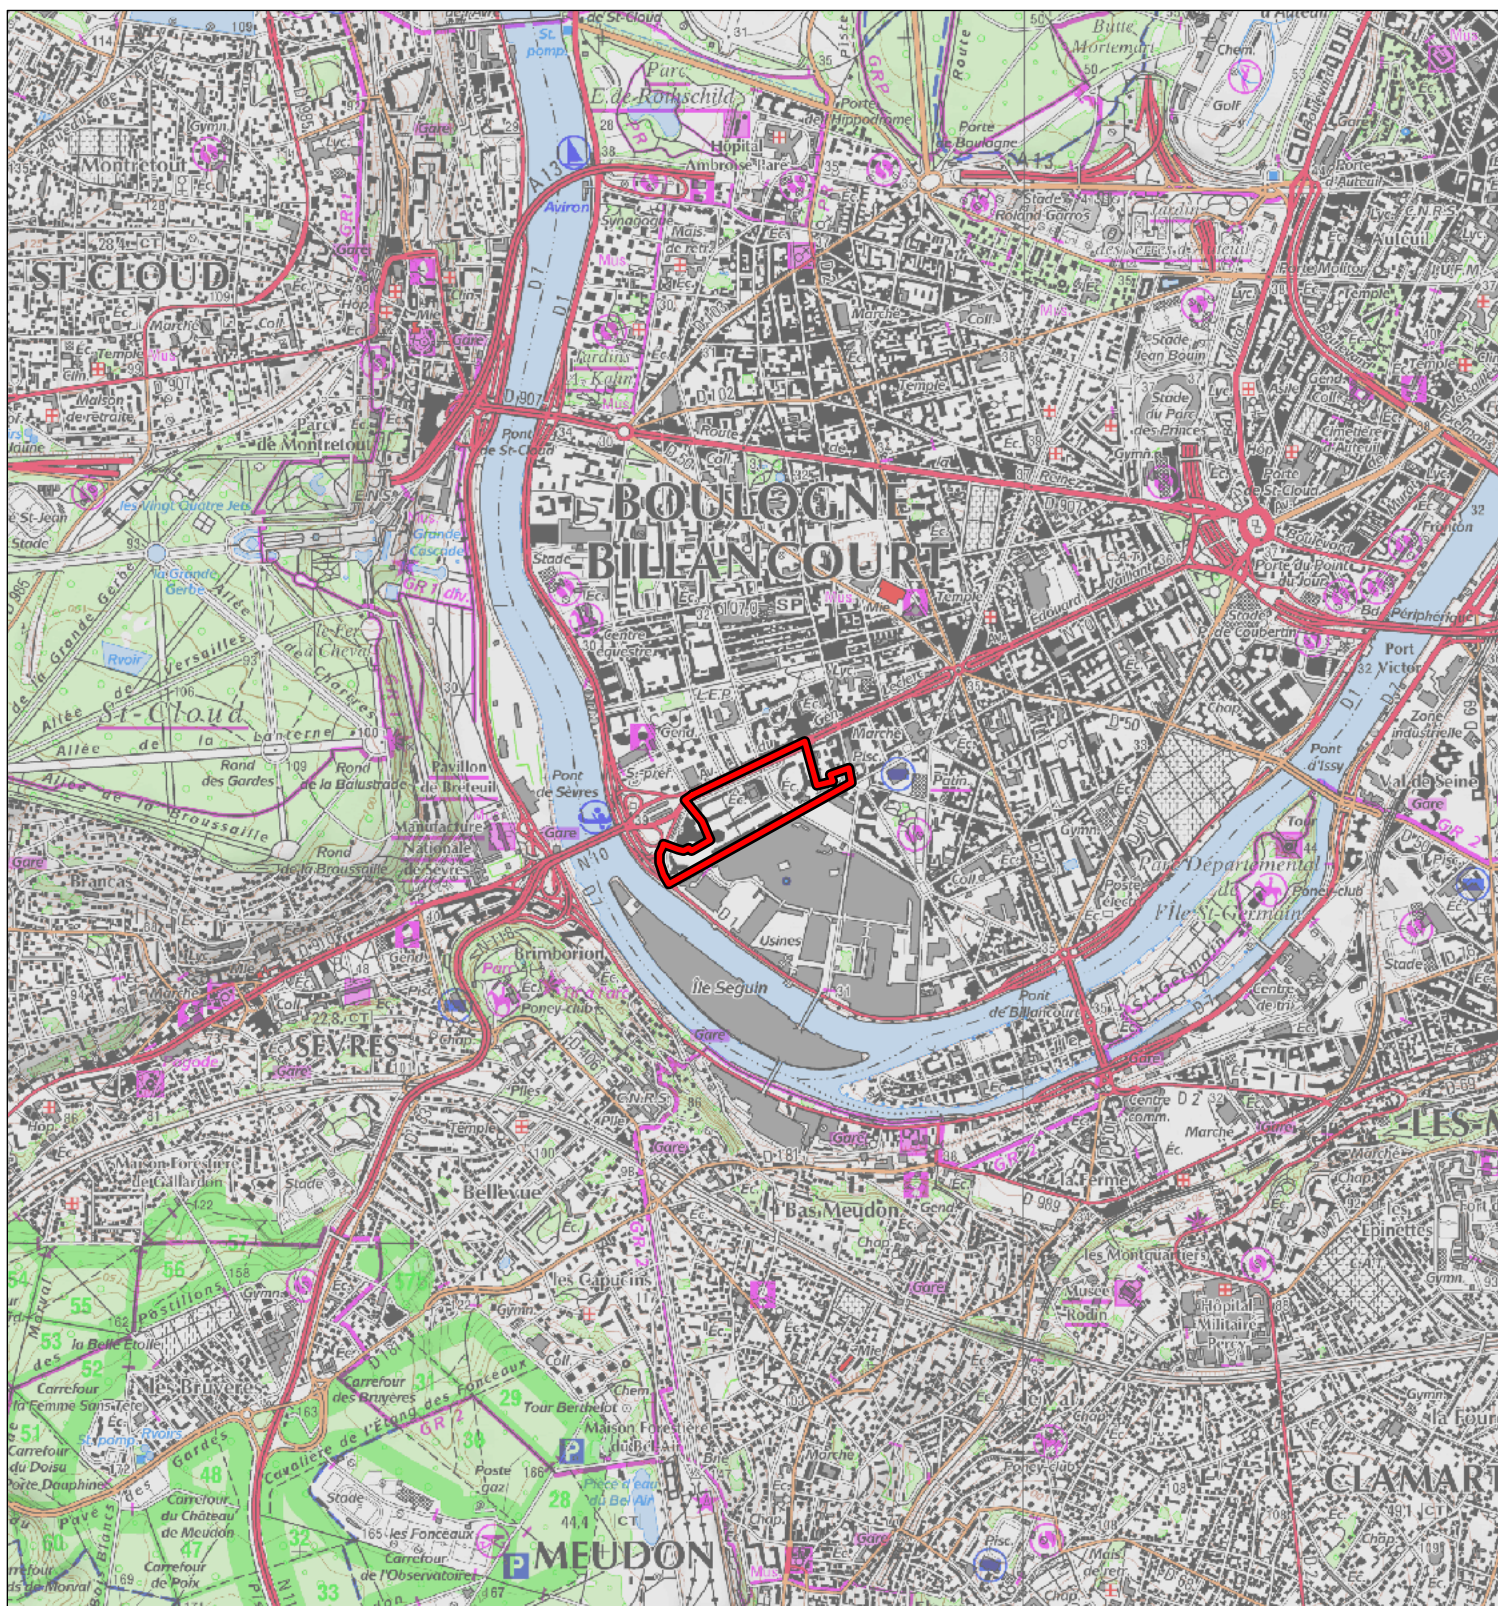

Les Zones Urbaines Sensibles (ZUS) faisant l'objet de la convention sont délimités par un trait de couleur rouge.  
Les quartiers de dérogation au titre de l'article 6 de la loi n° 2003-710 du 1er août 2003 faisant l'objet de la convention  
sont délimités par un trait de couleur bleue.