

**Quartiers faisant l'objet d'une convention de rénovation urbaine**

prévues à l'article 10 de la loi n° 2003-710 du 1er août 2003 d'orientation et de programmation pour la ville et la rénovation urbaine.

**Carte au 1/25 000**

N° Convention : 360

Région :

**Ile-de-France**

Département :

**Val de Marne**

Commune :


**Vitry-sur-Seine.**

**Convention :**

**Vitry-sur-Seine - Balzac**

**Quartiers :**

**Grand Ensemble Ouest et Est : Balzac, Les Maronniers, Les Montagnards**

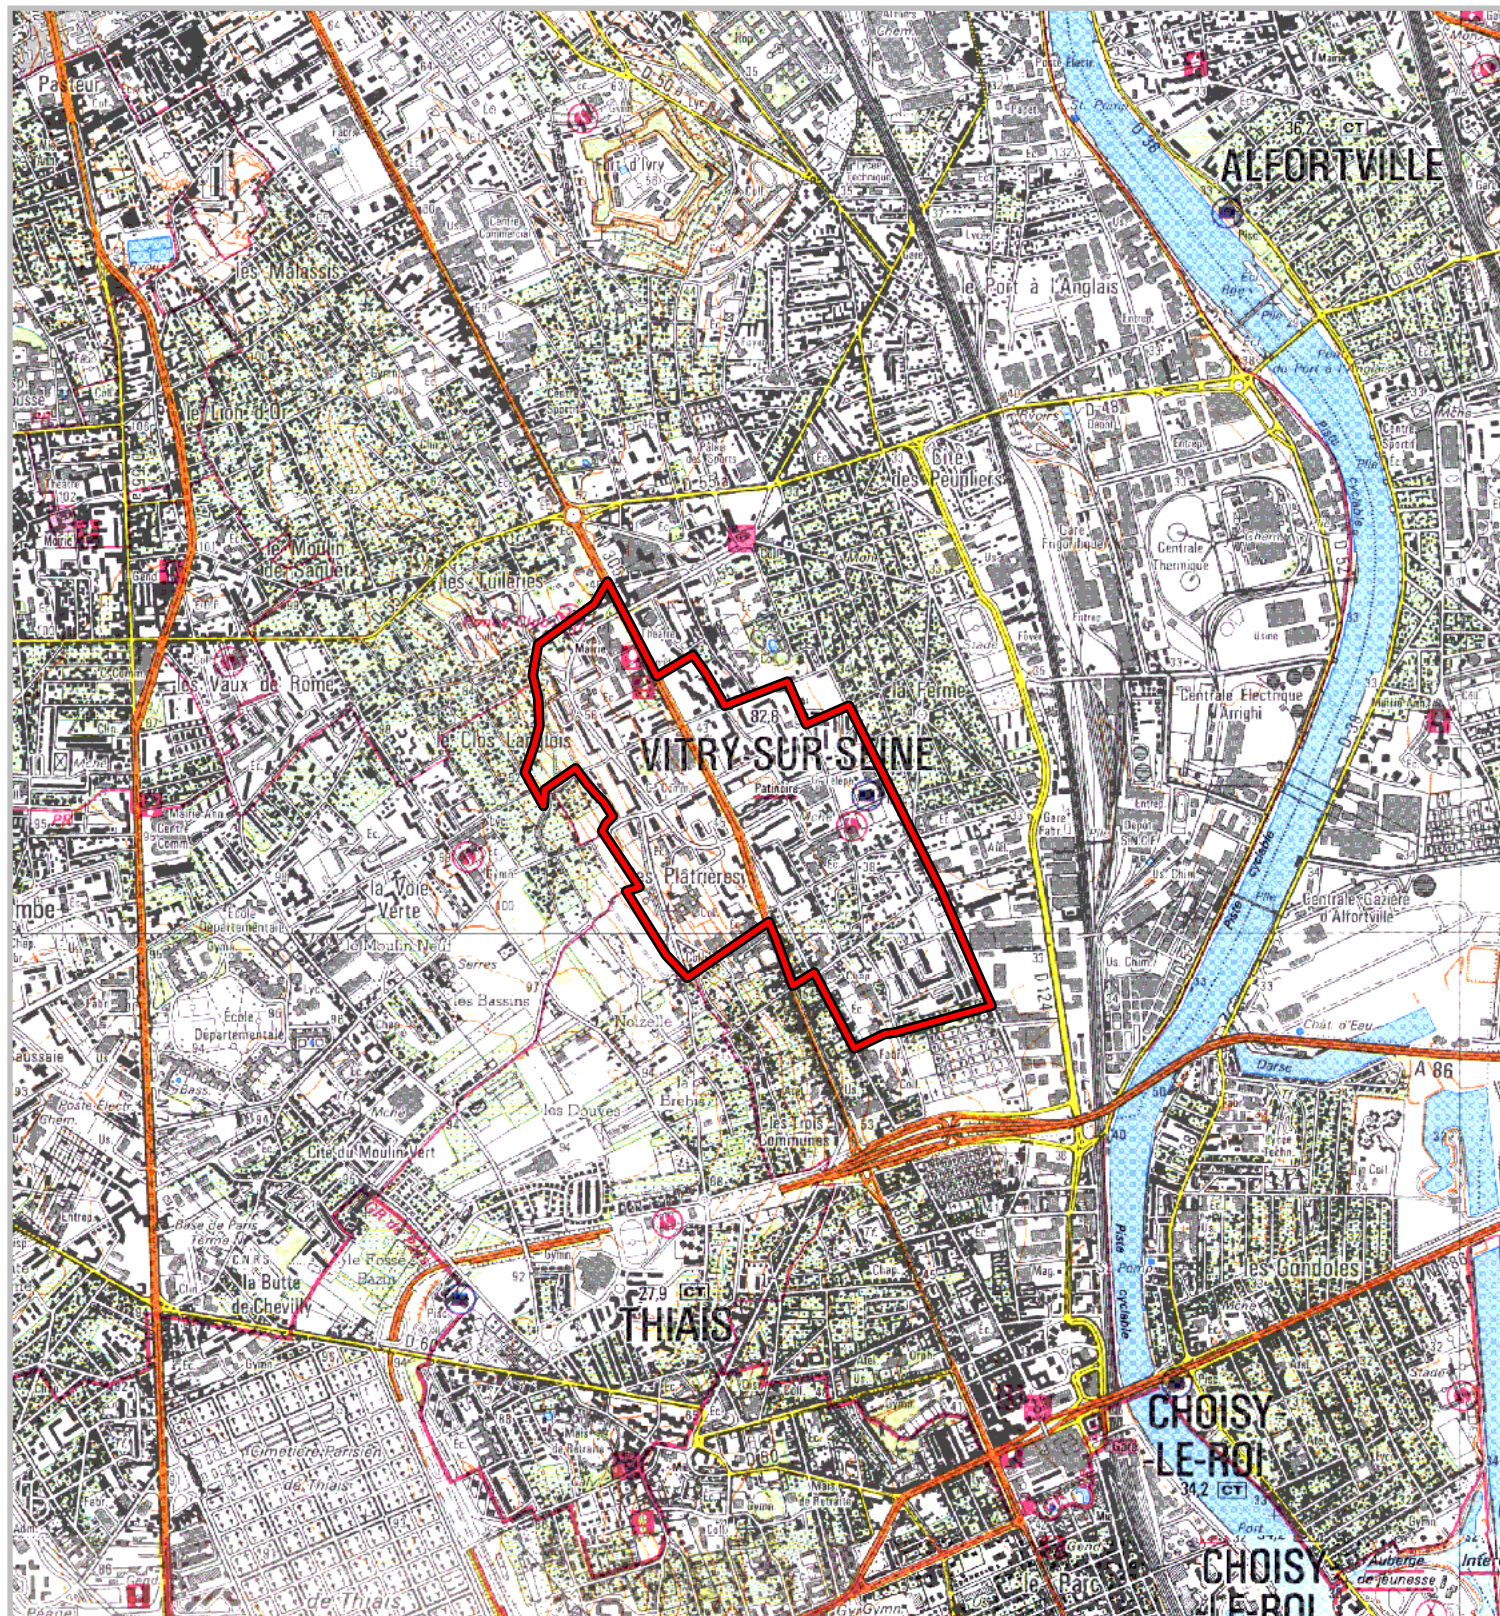

Les Zones Urbaines Sensibles (ZUS) faisant l'objet de la convention sont délimités par un trait de couleur rouge.  
Les quartiers de dérogation au titre de l'article 6 de la loi n° 2003-710 du 1er août 2003 faisant l'objet de la convention sont délimités par un trait de couleur bleue.

500 m

1 cm correspond à 250 m