


Quartier : Lugny Maronniers - Résidence Du Parc (QN07722M)

Les périmètres des quartiers sont visés à l'article du décret n° 2023-1314 en date du 28 décembre 2023.



des quartiers prioritaires 2024

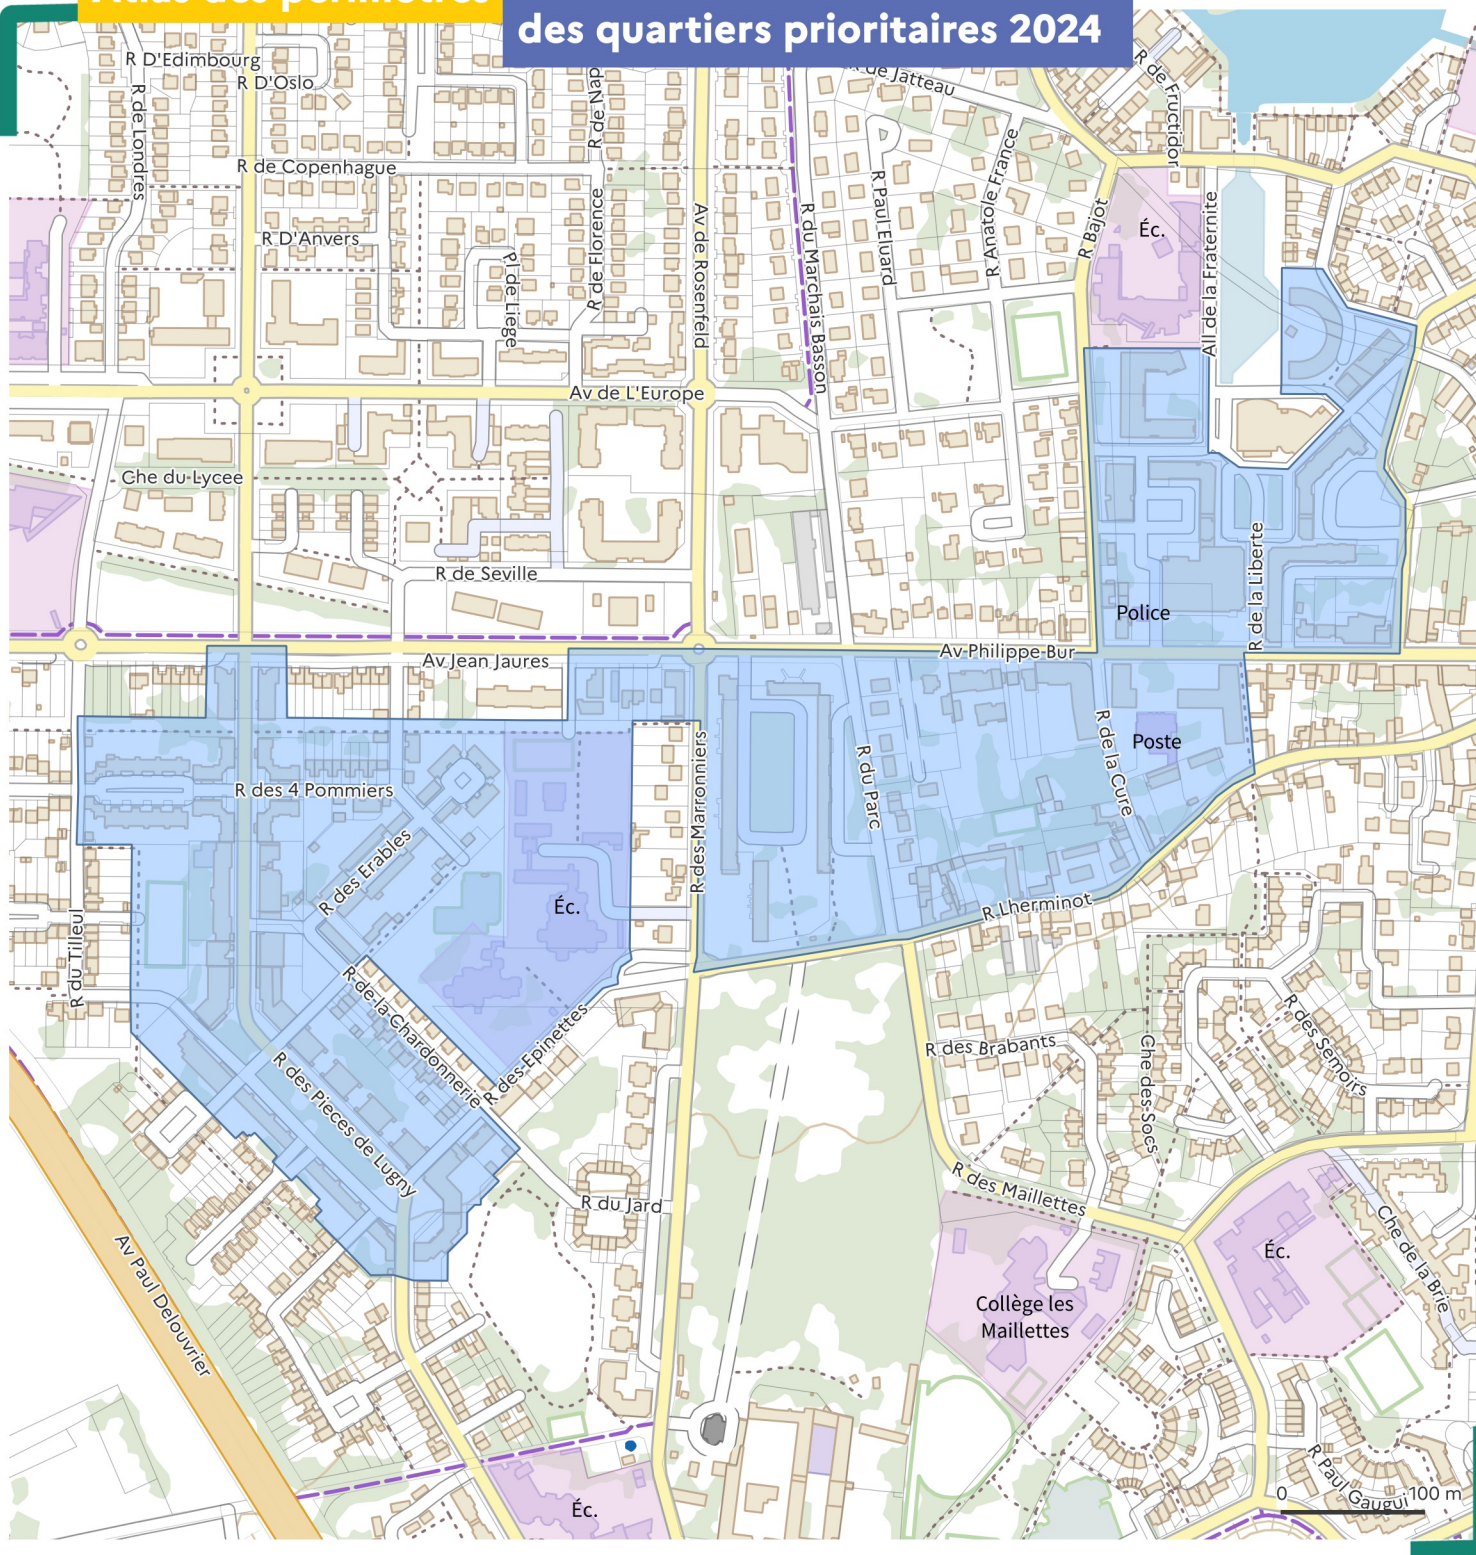

 quartier prioritaire limite communale parcelle

Sources : ANCT, 2023 ; IGN, 2023 .
Réalisation : Cartographie PADT ANCT 01/2024